Signature Not Verified
Digitally signed by VARVARA ZACHARAKI
Date: 2018.11.29 15:38:08 EET
Reason: Signed PDF (embedded)
Location: Athens, Ethniko Typografio



ΕΦΗΜΕΡΙΔΑ ΤΗΣ ΚΥΒΕΡΝΗΣΕΩΣ

ΤΗΣ ΕΛΛΗΝΙΚΗΣ ΔΗΜΟΚΡΑΤΙΑΣ

29 Νοεμβρίου 2018 | ΤΕΥΧΟΣ ΤΕΤΑΡΤΟ | Αρ. Φύλλου **496**

ΠΕΡΙΕΧΟΜΕΝΑ

ΑΠΟΦΑΣΕΙΣ

ΔΙΟΡΘΩΣΕΙΣ ΣΦΑΛΜΑΤΩΝ

ΑΠΟΦΑΣΕΙΣ

Αριθμ. 3367/189887 (1)

Μερική ανάκληση της Ζ/3133/5-11-1977 (ΦΕΚ 214/Δ΄/9-05-1978) απόφασης του Νομάρχη Ευβοίας περί «Κήρυξης ως αναδασωτέων δασικών εκτάσεων στο Νομό Ευβοίας λόγω πυρκαγιάς», συνολικού εμβαδού 100.552 στρεμμάτων, για έκταση εμβαδού 39.560,00 τ.μ. στη θέση «Κουβέλα και Γαλανή Μουρτιά» στα όρια της χωρικής αρμοδιότητας Τ.Κ. Αχλαδιού του Δήμου Λίμνης - Μαντουδίου - Αγίας - Άννας Π.Ε. Ευβοίας.

Ο ΣΥΝΤΟΝΙΣΤΗΣ ΑΠΟΚΕΝΤΡΩΜΕΝΗΣ ΔΙΟΙΚΗΣΗΣ ΘΕΣΣΑΛΙΑΣ -ΣΤΕΡΕΑΣ ΕΛΛΑΔΑΣ

Έχοντας υπόψη:

1. Τις διατάξεις των άρθρων 24 παρ. 1 και 117 παρ. 3 του Συντάγματος (ΦΕΚ 120 /Α΄/27-6-2008).

2. Τις διατάξεις του άρθρου 280 του ν. 3852/2010 (ΦΕΚ 87/Α΄/7.6.2010) «Νέα Αρχιτεκτονική της Αυτοδιοίκησης και της Αποκεντρωμένης Διοίκησης - Πρόγραμμα Καλλικράτης».

3. Τις διατάξεις του π.δ. 138/2010 «Οργανισμός της Αποκεντρωμένης Διοίκησης Θεσσαλίας - Στερεάς Ελλάδας» (ΦΕΚ 231/Α΄/27-12-2010), ως ισχύει.

4. Τις διατάξεις του αρθρ. 44 του ν. 998/1979 (ΦΕΚ 289/Α΄/29-12-1979) «Περί προστασίας των δασών και των δασικών εν γένει εκτάσεων της χώρας», όπως αντικαταστάθηκε και ισχύει σήμερα.

5. Τις διατάξεις της παρ. 9 του άρθρου 17 του ν. 3889/2010 (ΦΕΚ 182/Α΄/14-10-2010), η οποία προστέθηκε με την παρ. 3 του άρθρου δεύτερο του ν. 4462/2017 (ΦΕΚ 39/Α΄/28-03-2017).

6. Τις διατάξεις των άρθρων 28 και 28Α του ν. 4325/2015 (ΦΕΚ 47/Α΄/11-5-2015) «Εκδημοκρατισμός της Διοίκησης - Καταπολέμηση Γραφειοκρατίας και Ηλεκτρονική Διακυβέρνηση. Αποκατάσταση αδικιών και άλλες διατάξεις».

7. Την αριθμ. 13917/15-5-2017 απόφαση του Υπουργού Εσωτερικών περί διορισμού Συντονιστή στην Αποκεντρωμένη Διοίκηση Θεσσαλίας - Στερεάς Ελλάδας (ΦΕΚ 250/ΥΟΔΔ/26-5-2017).

8. Τη με αριθμ. 117080/6353/13-11-2014 εγκύκλιο της Γενικής Δ/νσης Ανάπτυξης και Προστασίας Δασών και Αγροπεριβάλλοντος του Υ.Π.Ε.Κ.Α. «Περί της διαδικασίας άρσης ή ανάκλησης αποφάσεων αναδάσωσης».

9. Τη με αριθμ. 153373/441/22-02-2017 εγκύκλιο του ΥΠΕΝ «Περιοχές κηρυγμένων αναδασωτέων εκτάσεων στους αναρτημένους δασικούς χάρτες».

10. Τη με αριθμ. Ζ/3133/5-11-1977 (ΦΕΚ 214/Δ΄/9-05-1978) απόφαση του Νομάρχη Ευβοίας περί «Κήρυξης ως αναδασωτέων δασικών εκτάσεων στο Νομό Ευβοίας λόγω πυρκαγιάς», συνολικού εμβαδού 100.552 στρεμμάτων.

11. Το περιεχόμενο του δασικού χάρτη του συνόλου της Περιφερειακής Ενότητας Εύβοιας, που αναρτήθηκε με την αριθμ. 93/3054/20-01-2017 απόφαση της Δ/νσης Δασών Ν. Εύβοιας, όπως τροποποιήθηκε και ισχύει.

12. Τη με αριθμ. 1489/86771/26-07-2018 θετική εισήγηση του Δασαρχείου Λίμνης, με συνημμένη σε αυτή την αριθμ. ΔΥ/26-07-2018 έκθεση αυτοψίας - φωτοερμηνείας του Δασολόγου του Δασαρχείου Λίμνης Θεοδόση Χαρτσά, για τη μερική ανάκληση της (10) σχετικής απόφασης, για έκταση εμβαδού 39.560,00 τ.μ. στη θέση «Κουβέλα και Γαλανή Μουρτιά» στα όρια της χωρικής αρ-

μοδιότητας Τ.Κ. Αχλαδιού του Δήμου Λίμνης Μαντουδίου Αγίας Άννας Π.Ε. Ευβοίας, επειδή κατά τον κρίσιμο χρόνο της πυρκαγιάς και διαχρονικά είχε μη δασικό χαρακτήρα.

13. Το με αριθμ. 2136/116709/24-09-2018 έγγραφο της Δ/νσης Δασών Ν. Εύβοιας, με το οποίο εκφράζεται η σύμφωνη γνώμη της, αποφασίζουμε:

Ανακαλούμε μερικώς, λόγω πλάνης περί τα πραγματικά δεδομένα, τη με αριθμ. Ζ/3133/5-11-1977 (ΦΕΚ 214/Δ΄/9-05-1978) απόφαση του Νομάρχη Ευβοίας περί «Κήρυξης ως αναδασωτέων δασικών εκτάσεων στο Νομό Ευβοίας λόγω πυρκαγιάς», συνολικού εμβαδού 100.552 στρεμμάτων, για έκταση εμβαδού 39.560,00 τ.μ. (απεικονίζεται σε δύο τμήματα εμβαδού 39.200,00 τ.μ. και 360,00 τ.μ. αντίστοιχα), στη θέση «Κουβέλα και Γαλανή Μουρτιά» στα όρια της χωρικής αρμοδιότητας Τ.Κ. Αχλαδιού του Δήμου Λίμνης - Μαντουδίου - Αγίας Άννας Π.Ε. Ευβοίας, επειδή κατά τον κρίσιμο χρόνο της πυρκαγιάς και διαχρονικά είχε μη δασικό χαρακτήρα.

Η συνολική έκταση απεικονίζεται στο συνημμένο τοπογραφικό διάγραμμα κλίμακας 1:1.500, το οποίο αποτελεί αναπόσπαστο μέρος της παρούσας, και προσδιορίζεται επακριβώς από τις αντίστοιχες συντεταγμένες σε ΕΓΣΑ '87.

Κατά τα λοιπά παραμένει σε ισχύ η (10) σχετική απόφαση.

Η παρούσα ισχύει από της δημοσιεύσεως της στην Εφημερίδα της Κυβερνήσεως.


Από τις διατάξεις της απόφασης αυτής δεν προκαλείται δαπάνη σε βάρος του κρατικού προϋπολογισμού.

Η απόφαση αυτή να δημοσιευθεί στην Εφημερίδα της Κυβερνήσεως.

Χαλκίδα, 14 Νοεμβρίου 2018

Ο Συντονιστής Αποκεντρωμένης
Διοίκησης Θεσσαλίας

ΝΙΚΟΛΑΟΣ ΝΤΙΤΟΡΑΣ

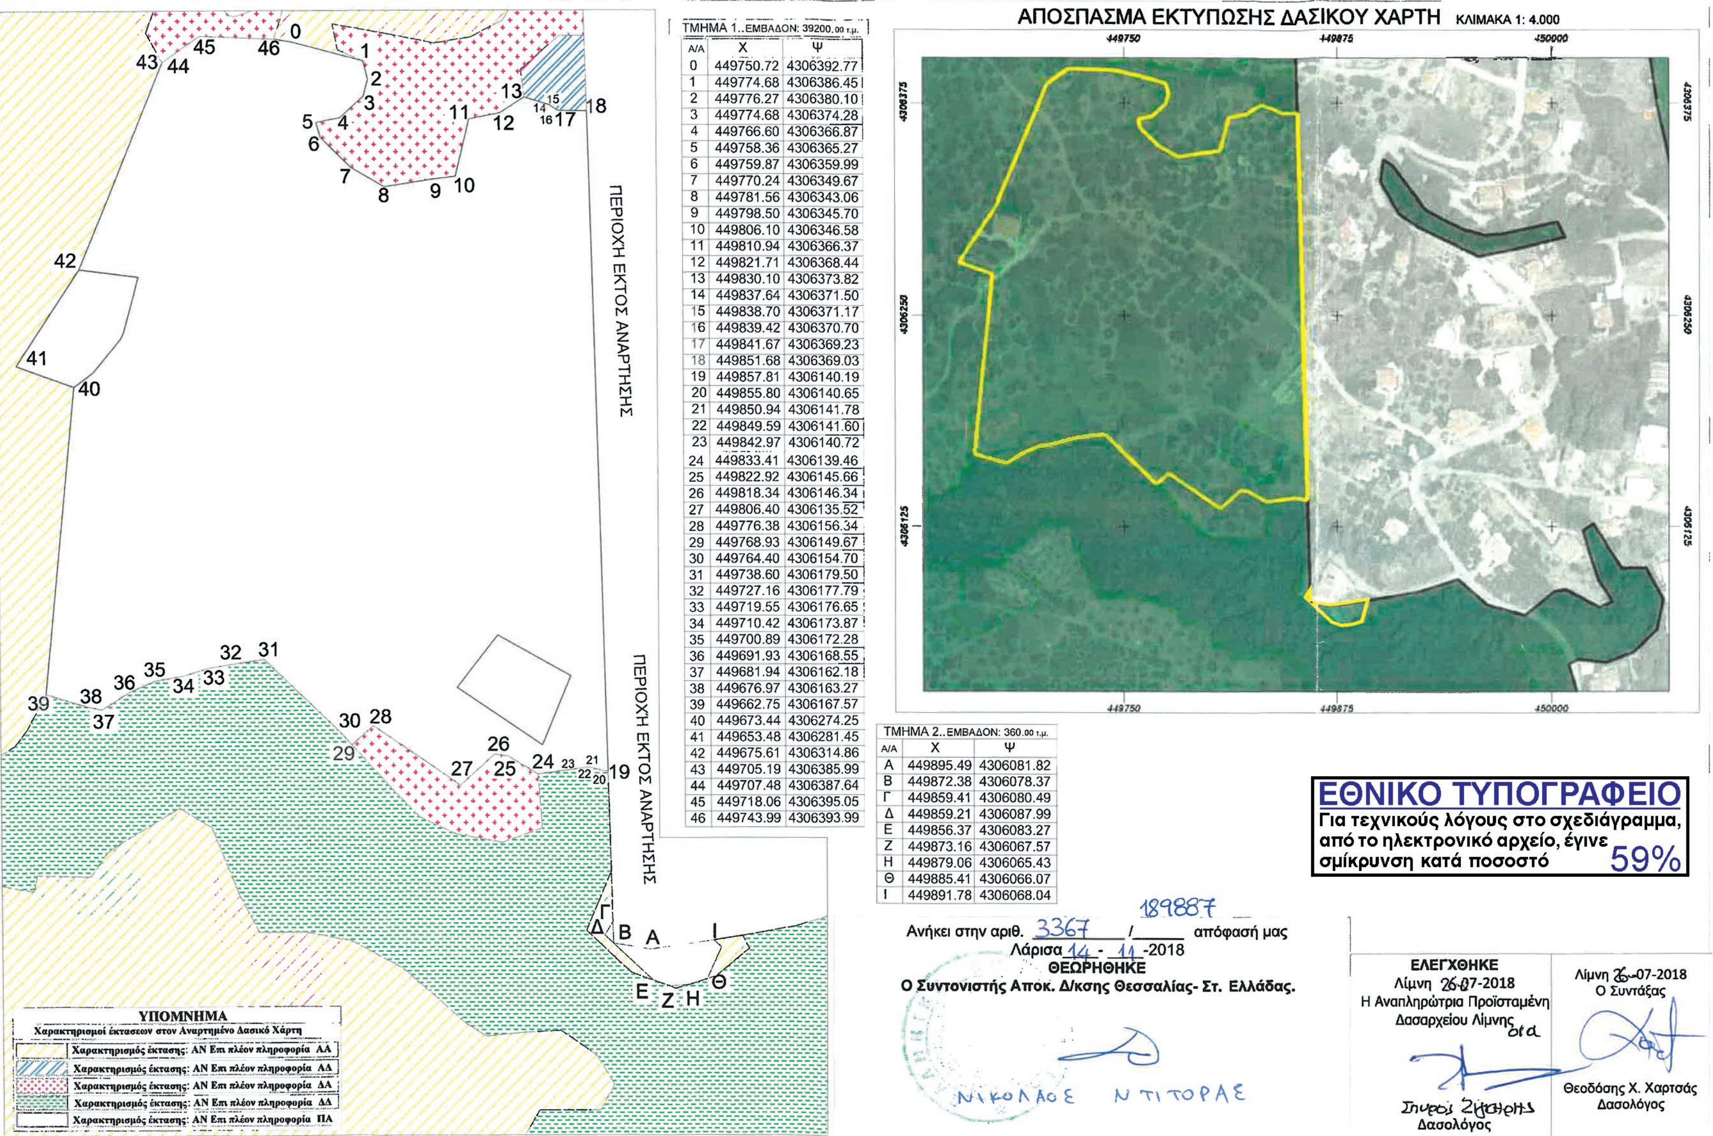

ΤΜΗΜΑ 1..ΕΜΒΑΔΟΝ: 39200,00 τ.μ.

Α/Α	Χ	Ψ
0	449750.72	4306392.77
1	449774.68	4306386.45
2	449776.27	4306380.10
3	449774.68	4306374.28
4	449766.60	4306366.87
5	449758.36	4306365.27
6	449759.87	4306359.99
7	449770.24	4306349.67
8	449781.56	4306343.06
9	449798.50	4306345.70
10	449806.10	4306346.58
11	449810.94	4306366.37
12	449821.71	4306368.44
13	449830.10	4306373.82
14	449837.64	4306371.50
15	449838.70	4306371.17
16	449839.42	4306370.70
17	449841.67	4306369.23
18	449851.68	4306369.03
19	449857.81	4306140.19
20	449855.80	4306140.65
21	449850.94	4306141.78
22	449849.59	4306141.60
23	449842.97	4306140.72
24	449833.41	4306139.46
25	449822.92	4306145.66
26	449818.34	4306146.34
27	449806.40	4306135.52
28	449776.38	4306156.34
29	449768.93	4306149.67
30	449764.40	4306154.70
31	449738.60	4306179.50
32	449727.16	4306177.79
33	449719.55	4306176.65
34	449710.42	4306173.87
35	449700.89	4306172.28
36	449691.93	4306168.55
37	449681.94	4306162.18
38	449676.97	4306163.27
39	449662.75	4306167.57
40	449673.44	4306274.25
41	449653.48	4306281.45
42	449675.61	4306314.86
43	449705.19	4306385.99
44	449707.48	4306387.64
45	449718.06	4306395.05
46	449743.99	4306393.99

ΤΜΗΜΑ 2..ΕΜΒΑΔΟΝ: 360,00 τ.μ.

Α/Α	Χ	Ψ
Α	449895.49	4306081.82
Β	449872.38	4306078.37
Γ	449859.41	4306080.49
Δ	449859.21	4306087.99
Ε	449856.37	4306083.27
Ζ	449873.16	4306067.57
Η	449879.06	4306065.43
Θ	449885.41	4306066.07
Ι	449891.78	4306068.04

ΕΘΝΙΚΟ ΤΥΠΟΓΡΑΦΕΙΟ
Για τεχνικούς λόγους στο σχεδιάγραμμα, από το ηλεκτρονικό αρχείο, έγινε σμίκρυνση κατά ποσοστό 59%

Ανήκει στην αριθ. 3367 / 189887 απόφασή μας
Λάρισα 14 - 11 -2018
ΘΕΩΡΗΘΗΚΕ
Ο Συντονιστής Αποκ. Δ/κσης Θεσσαλίας- Στ. Ελλάδας.

ΝΙΚΟΛΑΟΣ ΝΤΙΤΟΡΑΣ

ΕΛΕΓΧΘΗΚΕ
Λίμνη 26-07-2018
Η Αναπληρώτρια Προϊσταμένη Δασαρχείου Λίμνης
Σπυριδ Ζήκοπης
Δασολόγος

Λίμνη 26-07-2018
Ο Συντάξας
Θεοδόσης Χ. Χαρτσάς
Δασολόγος

Αριθμ. 2993 (2)

Επικύρωση των οριογραμμών τμήματος του υδατορέματος "Καλαμοκανιά" Δημοτικής Ενότητας Μακρύ Γιαλού του Δήμου Ιεράπετρας.

Η ΣΥΝΤΟΝΙΣΤΡΙΑ ΑΠΟΚΕΝΤΡΩΜΕΝΗΣ ΔΙΟΙΚΗΣΗΣ ΚΡΗΤΗΣ

Έχοντας υπόψη:

1) Το ν. 2853/16-7-1922 περί υδραυλικών εν γένει έργων και αστυνομεύσεων των δημόσιων υδάτων όπως αυτές τροποποιήθηκαν με τις αντίστοιχες του ν.δ. 10/29-12-1923 και κωδικοποιήθηκαν από τις διατάξεις του π.δ. 18/21-3-1924 (ΦΕΚ 61 Α).

2) Τις διατάξεις του άρθρου 10 του ν. 3044/2002 για την άσκηση αρμοδιοτήτων του Πολεοδομικού Σχεδιασμού

3) Τις διατάξεις του άρθρου 5 του ν. 3010/2002 (Α' 91) εναρμόνιση του ν. 1650/1986 με τις υπ’ αριθμ. 97/11 Ε.Ε και 96/61 ΕΕ οδηγίες και ειδικότερα τις διατάξεις του άρθρου 5 αυτού (διαδικασία οριοθέτησης και ρύθμισης θεμάτων για τα υδατορέματα και άλλες διατάξεις).

4) Τις διατάξεις του ν. 1337/1983 περί επεκτάσεως των πολεοδομικών σχεδίων κ.λπ. και του άρθρου 6 του ισχύοντος κτιριοδομικού κανονισμού που αφορά την δόμηση κοντά σε ρέματα.

5) Την υπ’ αρ. 3046/304/3-2-1989 απόφαση του Αν. Υπουργού Περιβάλλοντος Χωροταξίας και Δημοσίων Έργων (Κτιριοδομικός Κανονισμός και ειδικότερα τις διατάξεις του άρθρου 6 αυτού, σχετικά με τη δόμηση κοντά στα ρέματα) όπως ισχύει σήμερα.

6) Την υπ’ αριθμ. 33/1998 εγκύκλιο του ΥΠΕΧΩΔΕ «Αστυνόμευση ρεμάτων και συντήρηση αντιπλημμυρικών έργων».

7) Τις διατάξεις του άρθρου 66 του ν. 1622/1986 (περί Τοπικής Αυτοδιοίκησης, Περιφερειακής Ανάπτυξης και Δημοκρατικού Προγραμματισμού) όπως αντικαταστάθηκε με τις διατάξεις της παρ. 5 του άρθρου 33 του ν. 1832/1989.

8) Το ν. 3852/2010 «Νέα Αρχιτεκτονική της Διοίκησης και της Αποκεντρωμένης Διοίκησης- Πρόγραμμα Καλλικράτης».

9) Το π.δ. 136/27-12-2010 «Οργανισμός της Αποκεντρωμένης Διοίκησης Κρήτης».

10) Τον ν. 4258/2014 (ΦΕΚ Α΄ 94/14-4-2014) περί διαδικασίας και ρυθμίσεις θεμάτων για τα υδατορέματα κ.λπ. και ειδικότερα τις μεταβατικές διατάξεις όπως περιγράφονται στο άρθρο 9 αυτού.

11) Την με αρ. 152/2013 απόφαση του Δημοτικού Συμβουλίου του Δήμου Ιεράπετρας, στην οποία διατυπώνεται η σύμφωνη γνώμη επί της μελέτης οριοθέτησης του υπόψη τμήματος του ρέματος Καλαμοκανιά, σύμφωνα με τις διατάξεις του ν. 3010/2002.

12) Το με αρ. 17491/6-9-2013 έγγραφο της Δ/νσης Τεχνικών Υπηρεσιών Π.Ε. Λασιθίου, με το οποίο εστάλη η μελέτη οριοθέτησης προκειμένου να επικυρωθεί ο καθορισμός των οριογραμμών τμήματος του υπόψη υδατορέματος, (Αρ. ΔΤΕ/ΑΔΚ 2324/25-09-2013), μετά από τον έλεγχο και την θεώρηση των τοπογραφικών διαγραμμάτων, και του τεύχους τεχνικής έκθεσης και των υδρολογικών και υδραυλικών μελετών που το συνοδεύουν, όπως συντάχθηκαν για λογαριασμό του Δήμου Ιεράπετρας από τα συμπράττοντα γραφεία "Δ. Σωτηρόπουλος και συνεργάτες - ΕΛ.ΤΕ. ΜΕ. ΕΠΕ - Παπουτσής Γεώργιος - Ξηρουχάκης Μιχαήλ - Γάκης Νικόλαος - Καϊμάκη Παναγιώτα Στυλιανή", υπογράφονται από τον Δ. Σωτηρόπουλο και, και έχουν θεωρηθεί αρμοδίως από την Υπηρεσία αυτή (Διεύθυνση Τεχνικών Έργων/Π.Ε. Λασιθίου).

13) Τη με αρ. 3259/02-10-2018 απόφαση έγκρισης περιβαλλοντικών όρων του έργου "Διευθέτηση ρέματος Καλαμοκανιά στη θέση Χορδάκια Μακρύ Γιαλού του Δ. Ιεράπετρας Π.Ε. Λασιθίου", (ΑΔΑ: 6ΚΔ5ΟΡ1Θ-ΒΦΨ).

14) Το από 10-10-2018 αίτημα του Δημάρχου Ιεράπετρας (αρ. ΔΤΕ 2762/10-10-2018) περί έγκρισης του καθορισμού της οριοθέτησης του υπόψη τμήματος του υδατορέματος Καλαμοκανιά.

15) Το με αρ. 12504/02-11-2018 έγγραφο του Δήμου Ιεράπετρας (αρ. πρωτ. ΔΤΕ 2993/02-11-2018) με το οποίο προσκομίστηκαν συμπληρωματικά στοιχεία για την επικύρωση του υπόψη καθορισμού των οριογραμμών, αποφασίζουμε:

Επικυρώνουμε τις οριογραμμές τμήματος του υδατορέματος "Καλαμοκανιά" της Δημοτικής Ενότητας Μακρύ Γιαλού του Δήμου Ιεράπετρας Κρήτης όπως έχουν καθοριστεί την 16-09-2013 από την Δ/νση Τεχνικών Έργων (Δ.Τ.Ε) της Περιφερειακής Ενότητας Λασιθίου στο από "Ιανουάριος 2013" σχέδιο οριζοντιογραφίας, το οποίο έχει συνταχθεί από τα συμπράττοντα γραφεία "Δ. Σωτηρόπουλος και συνεργάτες - ΕΛ.ΤΕ. ΜΕ. ΕΠΕ - Παπουτσής Γεώργιος - Ξηρουχάκης Μιχαήλ - Γάκης Νικόλαος - Καϊμάκη Παναγιώτα Στυλιανή" και έχει θεωρηθεί αρμοδίως, μετά από το σχετικό έλεγχο από την Δ.Τ.Ε. Περιφερειακής Ενότητας Λασιθίου, σε εφαρμογή των μεταβατικών διατάξεων του άρθρου 9 του ν. 4258/2014.

Οι οριογραμμές του υπόψη τμήματος του υδατορέματος το οποίο οριοθετείται υλοποιούνται από την πολυγωνική γραμμή που ορίζεται από τα σημεία Α01, Α02, Α03 έως Α50 καθώς και από τα σημεία Δ01, Δ02, Δ03 έως Δ60 τα οποία αντιστοιχούν στις δύο όχθες του υδατορέματος (αριστερή, δεξιά).


Τα παραπάνω σημεία, (σε σύστημα συντεταγμένων είναι το ΕΓΣΑ 87), εμφανίζονται στο προαναφερόμενο διάγραμμα οριζοντιογραφίας και οι συντεταγμένες τους αναγράφονται σε πίνακα επί των σχεδίων αυτών.

Η απόφαση αυτή να δημοσιευθεί στην Εφημερίδα της Κυβερνήσεως.

Ηράκλειο, 15 Νοεμβρίου 2018

Η Συντονίστρια Αποκεντρωμένης Διοίκησης

ΜΑΡΙΑ ΚΟΖΥΡΑΚΗ

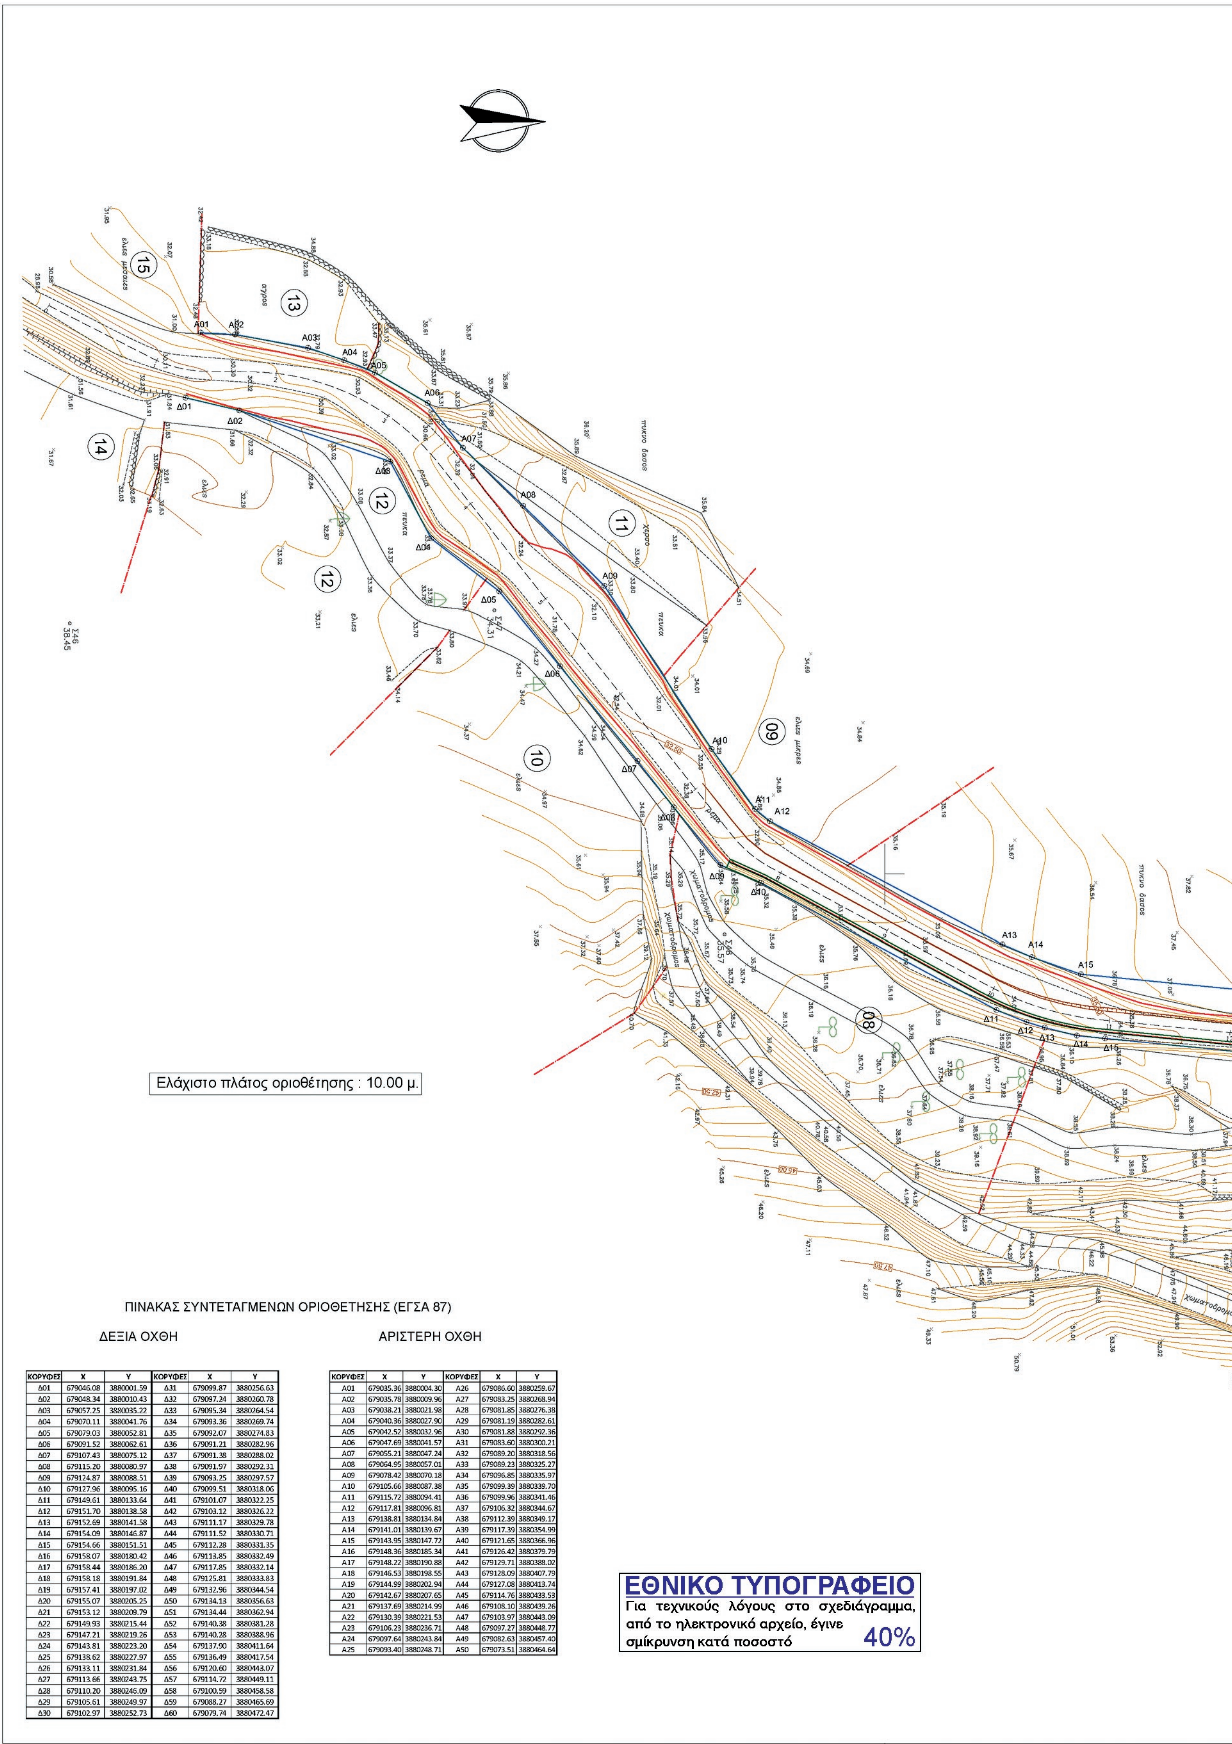

ΠΙΝΑΚΑΣ ΣΥΝΤΕΤΑΓΜΕΝΩΝ ΟΡΙΟΘΕΤΗΣΗΣ (ΕΓΣΑ 87)


ΔΕΞΙΑ ΟΧΘΗ


ΚΟΡΥΦΕΣ	X	Y	ΚΟΡΥΦΕΣ	X	Y
Δ01	679046.08	3880001.59	Δ31	679099.87	3880256.63
Δ02	679048.34	3880010.43	Δ32	679097.24	3880260.78
Δ03	679057.25	3880035.22	Δ33	679095.34	3880264.54
Δ04	679070.11	3880041.76	Δ34	679093.36	3880269.74
Δ05	679079.03	3880052.81	Δ35	679092.07	3880274.83
Δ06	679091.52	3880062.61	Δ36	679091.21	3880282.96
Δ07	679107.43	3880075.12	Δ37	679091.38	3880288.02
Δ08	679115.20	3880080.97	Δ38	679091.97	3880292.31
Δ09	679124.87	3880088.51	Δ39	679093.25	3880297.57
Δ10	679127.96	3880095.16	Δ40	679099.51	3880318.06
Δ11	679149.61	3880133.64	Δ41	679101.07	3880322.25
Δ12	679151.70	3880138.58	Δ42	679103.12	3880326.22
Δ13	679152.69	3880141.58	Δ43	679111.17	3880329.78
Δ14	679154.09	3880146.87	Δ44	679111.52	3880330.71
Δ15	679154.66	3880151.51	Δ45	679112.28	3880331.35
Δ16	679158.07	3880180.42	Δ46	679113.85	3880332.49
Δ17	679158.44	3880186.20	Δ47	679117.85	3880332.14
Δ18	679158.18	3880191.84	Δ48	679125.81	3880333.83
Δ19	679157.41	3880197.02	Δ49	679132.96	3880344.54
Δ20	679155.07	3880205.25	Δ50	679134.13	3880356.63
Δ21	679153.12	3880209.79	Δ51	679134.44	3880362.94
Δ22	679149.93	3880215.44	Δ52	679140.38	3880381.28
Δ23	679147.21	3880219.26	Δ53	679140.28	3880388.96
Δ24	679143.81	3880223.20	Δ54	679137.90	3880411.64
Δ25	679138.62	3880227.97	Δ55	679136.49	3880417.54
Δ26	679133.11	3880231.84	Δ56	679120.60	3880443.07
Δ27	679113.66	3880243.75	Δ57	679114.72	3880449.11
Δ28	679110.20	3880246.09	Δ58	679100.59	3880458.58
Δ29	679105.61	3880249.97	Δ59	679088.27	3880465.69
Δ30	679102.97	3880252.73	Δ60	679079.74	3880472.47

ΑΡΙΣΤΕΡΗ ΟΧΘΗ


ΚΟΡΥΦΕΣ	X	Y	ΚΟΡΥΦΕΣ	X	Y
A01	679035.36	3880004.30	A26	679086.60	3880259.67
A02	679035.78	3880009.96	A27	679083.25	3880268.94
A03	679038.21	3880021.98	A28	679081.85	3880276.38
A04	679040.36	3880027.90	A29	679081.19	3880282.61
A05	679042.52	3880032.96	A30	679081.88	3880292.36
A06	679047.69	3880041.57	A31	679083.60	3880300.21
A07	679055.21	3880047.24	A32	679089.20	3880318.56
A08	679064.95	3880057.01	A33	679089.23	3880325.27
A09	679078.42	3880070.18	A34	679096.85	3880335.97
A10	679105.66	3880087.38	A35	679099.39	3880339.70
A11	679115.72	3880094.41	A36	679099.96	3880341.46
A12	679117.81	3880096.81	A37	679106.32	3880344.67
A13	679138.81	3880134.84	A38	679112.39	3880349.17
A14	679141.01	3880139.67	A39	679117.39	3880354.99
A15	679143.95	3880147.72	A40	679121.65	3880366.96
A16	679148.36	3880185.34	A41	679126.42	3880379.79
A17	679148.22	3880190.88	A42	679129.71	3880388.02
A18	679146.53	3880198.55	A43	679128.09	3880407.79
A19	679144.99	3880202.94	A44	679127.08	3880413.74
A20	679142.67	3880207.65	A45	679114.76	3880433.53
A21	679137.69	3880214.99	A46	679108.10	3880439.26
A22	679130.39	3880221.53	A47	679103.97	3880443.09
A23	679106.23	3880236.71	A48	679097.27	3880448.77
A24	679097.64	3880243.84	A49	679082.63	3880457.40
A25	679093.40	3880248.71	A50	679073.51	3880464.64

ΚΤΗΜΑΤΟΛΟΓΙΚΟΣ ΠΙΝΑΚΑΣ		
ΑΡΙΘΜ. ΓΕΩΤΕΜ.	ΣΤΟΙΧΕΙΑ ΦΕΡΟΜΕΝΩΝ ΙΔΙΟΚΤΗΤΩΝ	
	ΟΝΟΜΑΤΕΠΩΝΥΜΟ	ΚΑΤΟΙΚΙΑ
01	ΚΑΛΑΝΤΖΑΚΗΣ ΕΜΜΑΝΟΥΗΛ του ΣΤΥΛΙΑΝΟΥ	ΜΑΚΡΥΣ ΓΙΑΛΟΣ
02	ΤΖΑΜΠΑΝΑΚΗΣ ΕΜΜΑΝΟΥΗΛ του ΝΙΚΟΛΑΟΥ	ΜΑΚΡΥΣ ΓΙΑΛΟΣ
03	ΚΑΛΑΝΤΖΑΚΗΣ ΕΜΜΑΝΟΥΗΛ του ΣΤΥΛΙΑΝΟΥ	ΜΑΚΡΥΣ ΓΙΑΛΟΣ
04	ΤΑΒΛΑΔΑΚΗΣ ΜΙΧΑΗΛ	ΜΑΚΡΥΣ ΓΙΑΛΟΣ
05	ΛΙΑΝΟΥΔΑΚΗΣ ΕΜΜΑΝΟΥΗΛ του ΙΩΑΝΝΟΥ	ΜΑΚΡΥΣ ΓΙΑΛΟΣ
06	ΑΝΤΖΑΡΑΚΗ ΑΙΚΑΤΕΡΙΝΗ του ΝΙΚΟΛΑΟΥ	ΑΥΣΤΡΑΛΙΑ
07	ΠΙΠΕΡΑΚΗΣ ΑΝΑΣΤΑΣΙΟΣ	ΜΑΚΡΥΣ ΓΙΑΛΟΣ
08	ΑΝΤΖΑΡΑΚΗ ΑΙΚΑΤΕΡΙΝΗ του ΝΙΚΟΛΑΟΥ	ΑΥΣΤΡΑΛΙΑ
09	ΡΕΜΟΥΝΤΑΚΗΣ ΕΜΜΑΝΟΥΗΛ του ΓΕΩΡΓΙΟΥ	ΜΑΚΡΥΣ ΓΙΑΛΟΣ
10	ΚΑΜΜΕΝΑΚΗΣ ΙΩΑΝΝΗΣ του ΕΜΜΑΝΟΥΗΛ	ΜΑΚΡΥΣ ΓΙΑΛΟΣ
11	ΜΑΡΙΔΑΚΗΣ ΓΕΩΡΓΙΟΣ του ΝΙΚΟΛΑΟΥ	ΙΕΡΑΠΕΤΡΑ
12	ΦΛΕΒΑΡΑΚΗΣ ΑΝΤΩΝΙΟΣ του ΣΤΥΛΙΑΝΟΥ	ΜΑΚΡΥΣ ΓΙΑΛΟΣ
13	ΜΑΡΙΔΑΚΗΣ ΓΕΩΡΓΙΟΣ του ΝΙΚΟΛΑΟΥ	ΙΕΡΑΠΕΤΡΑ
14	ΜΥΛΩΝΑΚΗΣ ΣΤΥΛΙΑΝΟΣ του ΝΙΚΟΛΑΟΥ	ΙΕΡΑΠΕΤΡΑ
15	ΤΣΑΜΠΑΝΑΚΗΣ ΕΜΜΑΝΟΥΗΛ του ΝΙΚΟΛΑΟΥ	ΜΑΚΡΥΣ ΓΙΑΛΟΣ

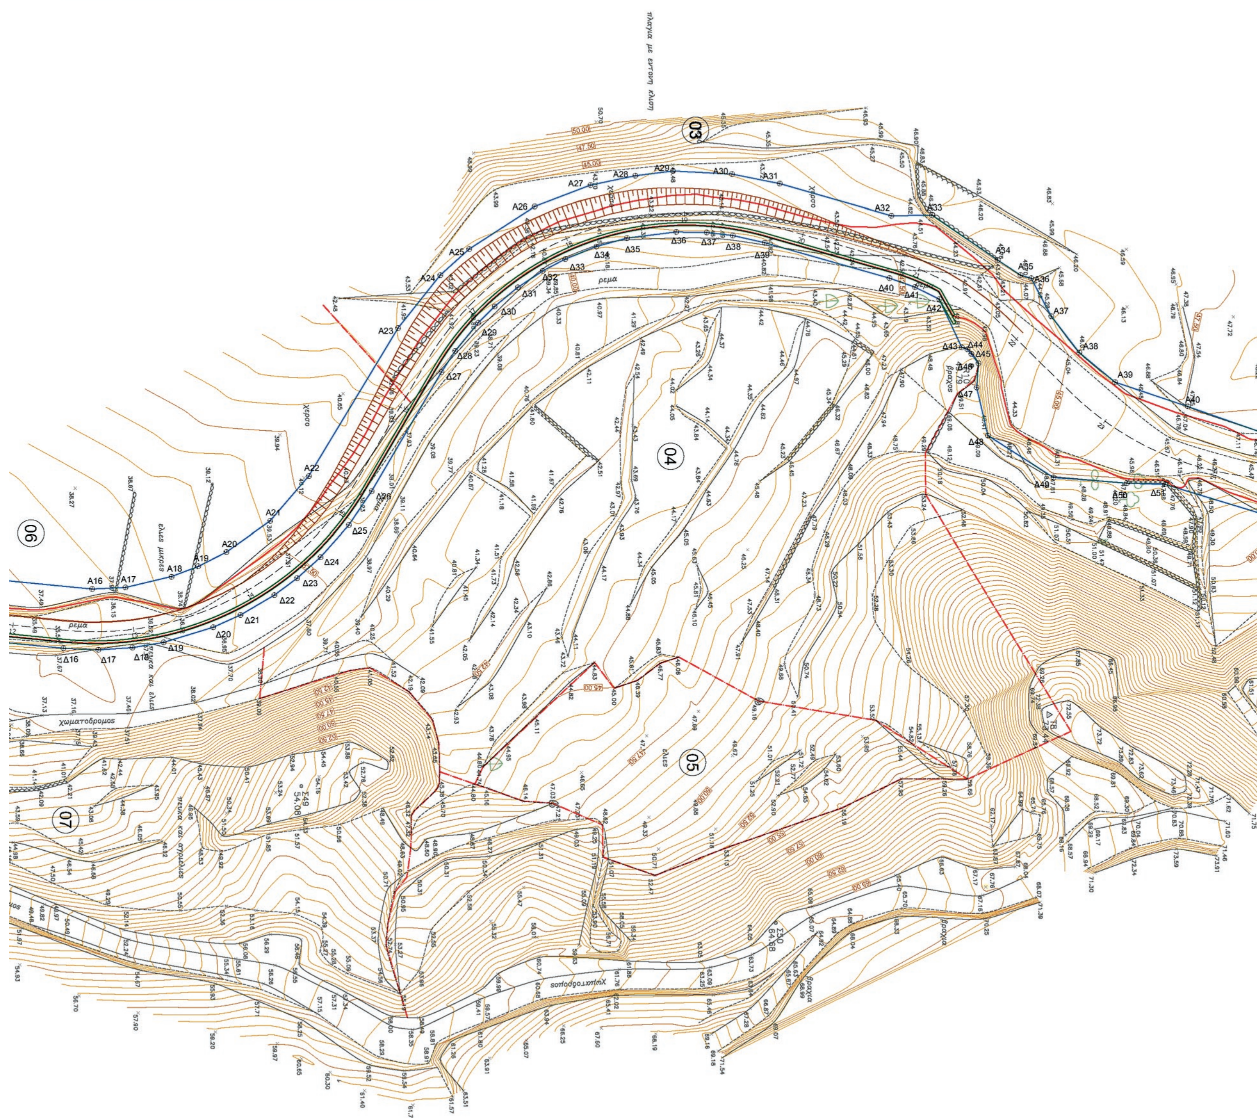

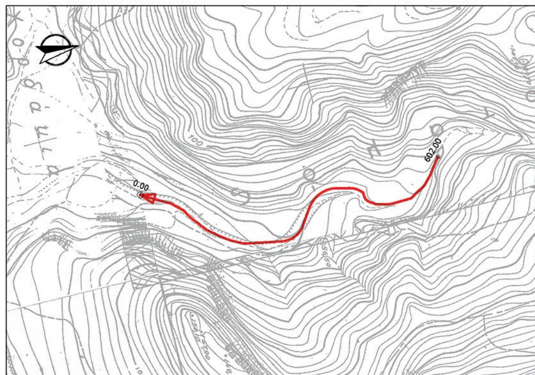

ΧΑΡΤΗΣ ΓΥΣ 1:5000
ΚΩΔΙΚΟΣ ΧΑΡΤΗ : 9647-3

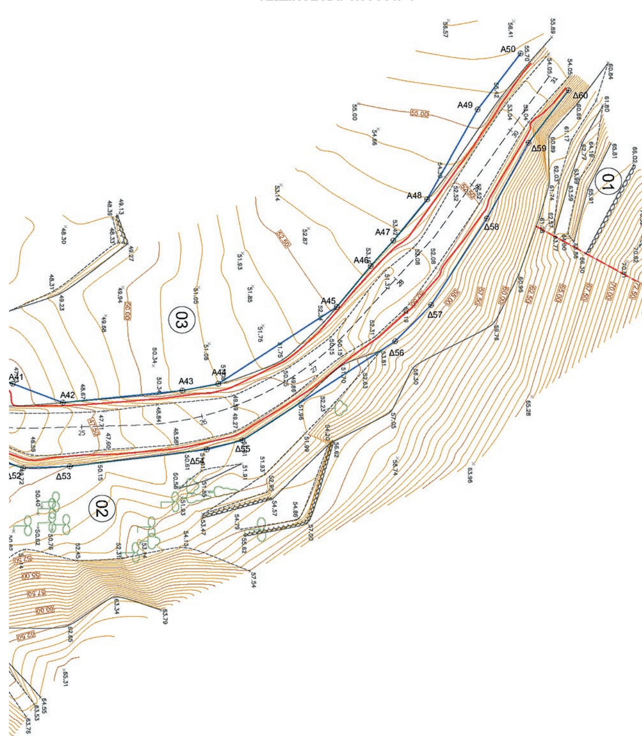

ΥΠΕΥΘΥΝΗ ΔΗΛΩΣΗ

- Στην περιοχή του υπό οριοθέτησης ρέματος δεν υπάρχει επίσημη αποτύπωση αναδασμού ούτε κτηματογράφησης.
- Το υπό οριοθέτηση ρέμα δεν βρίσκεται σε περιοχή που υπάγεται σε ειδικό καθεστώς προστασίας.
- Το πλησιέστερο προς τη θάλασσα σημείο της οριοθέτησης απέχει από αυτή απόσταση μεγαλύτερη των 500 μ.
- Δεν υπάρχουν τεχνικά έργα ή κατασκευές στη ζώνη αποτύπωσης.

Ο ΔΗΛΩΝ ΜΕΛΕΤΗΤΗΣ

ΔΗΜΗΤΡΗΣ ΣΩΤΗΡΟΠΟΥΛΟΣ & ΣΥΝΕΡΓΑΤΕΣ ΑΜΕ
ΠΑΡΑΔΕΙΣΟΥ 14 Τ.Κ. 151 25 ΜΑΡΟΥΣΙ
ΤΗΛ. 210 6853700 - ΦΑΧ: 210 6853704

ΥΠΟΜΝΗΜΑ

- Α.Σ.Υ. Τ=50 ΧΡΟΝΙΑ
- ΟΡΙΟΘΕΤΗΣΗ ΡΕΜΑΤΟΣ
- Α-18 ΣΗΜΕΙΟ ΟΡΙΟΘΕΤΗΣΗΣ ΑΡΙΣΤΕΡΗΣ ΟΧΘΗΣ ΜΕ Α/Α 18
- Δ-26 ΣΗΜΕΙΟ ΟΡΙΟΘΕΤΗΣΗΣ ΔΕΞΙΑΣ ΟΧΘΗΣ ΜΕ Α/Α 26
- ΣΥΡΜΑΤΟΚΙΒΩΤΙΑ
- ΕΚΣΚΑΦΗ
- ΟΡΙΟ ΙΔΙΟΚΤΗΣΙΑΣ
- 01 ΑΡΙΘΜ. ΓΕΩΤΕΜΑΧΙΟΥ

ΣΥΜΒΟΛΙΣΜΟΙ ΔΕΝΤΡΩΝ

- Χαρουπιά
- Ελιά
- Πεύκο
- Κυπαρίσσι

ΕΛΛΗΝΙΚΗ ΔΗΜΟΚΡΑΤΙΑ
ΠΕΡΙΦΕΡΕΙΑ ΚΡΗΤΗΣ
ΓΕΝΙΚΗ ΔΙΕΥΘΥΝΣΗ ΠΕΡΙΦΕΡΕΙΑΣ
ΔΙΕΥΘΥΝΣΗ ΤΟΠΙΚΗΣ ΑΥΤΟΔΙΟΙΚΗΣΗΣ ΚΑΙ ΔΙΟΙΚΗΣΗΣ ΛΑΣΙΘΙΟΥ
ΤΕΧΝΙΚΗ ΥΠΗΡΕΣΙΑ ΔΗΜΟΥ ΙΕΡΑΠΕΤΡΑΣ

ΜΕΛΕΤΗ ΔΙΚΤΥΩΝ ΑΠΟΧΕΤΕΥΣΗΣ ΚΑΙ ΕΓΚΑΤΑΣΤΑΣΗΣ ΚΑΘΑΡΙΣΜΟΥ ΛΥΜΑΤΩΝ ΔΗΜΟΥ ΜΑΚΡΥ ΓΙΑΛΟΥ

ΜΕΛΕΤΗ ΜΕΡΙΚΗΣ ΟΡΙΟΘΕΤΗΣΗΣ ΡΕΜΑΤΟΣ ΚΑΛΑΜΟΚΑΝΙΑΣ	ΚΩΔΙΚΟΣ ΜΕΛΕΤΗΣ: ΜΟΡ.01
ΟΡΙΖΟΝΤΙΟΓΡΑΦΙΑ ΟΡΙΟΘΕΤΗΣΗΣ	Α/Α: Σ2.Β
	ΚΛΙΜΑΚΑ: 1:500
	FILE: S2.B.dwg

ΣΥΜΠΡΑΤΤΟΝΤΑ ΓΡΑΦΕΙΑ

ΔΗΜΗΤΡΗΣ ΣΩΤΗΡΟΠΟΥΛΟΣ & ΣΥΝΕΡΓΑΤΕΣ Α.Μ.Ε. / ΕΛ. ΤΕ. ΜΕ. Ε.Π.Ε.
ΠΑΠΟΥΤΣΗΣ ΓΕΩΡΓΙΟΣ / ΞΗΡΟΥΧΑΚΗΣ ΜΙΧΑΗΛ / ΓΑΚΗΣ ΝΙΚΟΛΑΟΣ / ΚΑΪΜΑΚΗ ΠΑΝΑΓΙΩΤΑ - ΣΤΥΛΙΑΝΗ

ΕΚΠΟΝΗΣΗ ΜΕΛΕΤΗΣ

ΔΗΜΗΤΡΗΣ ΣΩΤΗΡΟΠΟΥΛΟΣ & ΣΥΝΕΡΓΑΤΕΣ Α.Μ.Ε.
Παραδείσου 14, 151 25 Μαρούσι Τηλ.:210 68 53 700-3 Fax: 210 68 53 704
E-mail: info@dsaconsult.gr, www.dsaconsult.gr

	ΟΝΟΜΑΤΕΠΩΝΥΜΟ	ΗΜΕΡ/ΝΙΑ	ΥΠΟΓΡΑΦΗ
ΣΥΝΤΑΞΗ	Β. ΜΠΟΥΡΑ	01/2013	
ΕΛΕΓΧΟΣ	Β. ΝΕΡΟΜΥΛΙΩΤΗ	01/2013	
ΕΓΚΡΙΣΗ	Δ. ΣΩΤΗΡΟΠΟΥΛΟΣ	01/2013	

ΔΗΜΗΤΡΗΣ ΣΩΤΗΡΟΠΟΥΛΟΣ & ΣΥΝΕΡΓΑΤΕΣ ΑΜΕ
ΠΑΡΑΔΕΙΣΟΥ 14 Τ.Κ. 151 25 ΜΑΡΟΥΣΙ
ΤΗΛ. 210 6853700 - ΦΑΧ: 210 6853704

ΑΝΑΘΕΩΡΗΣΕΙΣ

Α/Α	ΗΜΕΡ/ΝΙΑ	ΑΙΤΙΑ Ή ΛΟΓΟΣ ΑΝΑΘΕΩΡΗΣΗΣ
Α	01-2013	ΕΝΣΩΜΑΤΩΣΗ ΣΧΟΛΙΩΝ ΤΟΥ ΥΠ' ΑΡΙΘΜΟΝ ΕΓΓΡΑΦΟΥ 16427 / 4-12-2012
Β	04-2013	ΕΝΣΩΜΑΤΩΣΗ ΣΧΟΛΙΩΝ ΤΟΥ ΥΠ' ΑΡΙΘΜΟΝ ΕΓΓΡΑΦΟΥ 3014 / 22-03-2013
Γ		

ΕΛΕΓΧΟΣ & ΕΓΚΡΙΣΗ ΥΠΗΡΕΣΙΑΣ

	ΟΝΟΜΑΤΕΠΩΝΥΜΟ	ΗΜΕΡ/ΝΙΑ	ΥΠΟΓΡΑΦΗ
ΕΠΙΒΛΕΠΩΝ ΥΔΡΑΥΛΙΚΩΝ ΚΑΙ ΠΕΡΙΒΑΛΛΟΝΤΙΚΩΝ ΜΕΛΕΤΩΝ	Γ. ΒΑΡΔΑΚΗΣ		
ΕΠΙΒΛΕΠΩΝ			
ΣΥΝΤΟΝΙΣΤΗΣ ΕΠΙΒΛΕΠΩΝ ΠΟΛΙΤΙΚΟΣ ΜΗΧΑΝΙΚΟΣ	Γ. ΒΑΡΔΑΚΗΣ		
ΕΓΚΡΙΤΙΚΗ ΑΠΟΦΑΣΗ :			

ΔΙΟΡΘΩΣΕΙΣ ΣΦΑΛΜΑΤΩΝ

(3)

Στην 9977/18-07-2018 απόφαση της Αποκεντρωμένης Διοίκησης Μακεδονίας - Θράκης, που δημοσιεύθηκε στο ΦΕΚ 344/τ.Δ’/17-09-2018 και αναφέρεται στον Καθορισμό για πρώτη φορά των ορίων αιγιαλού - παραλίας - παλαιού Αιγιαλού στην περιοχή Ιχθυόσκαλα - Βιολογικός Καθαρισμός, του Δ.Δ. Κερδυλίων του Δήμου Αμφίπολης, της Π.Ε. Σερρών, στην σελίδα 3748 διορθώνονται:

α) το εσφαλμένο:

«Καθορίζουμε στα παραπάνω ορθοφωτογραμμετρικά τοπογραφικά διαγράμματα της παρ. 12, με αρίθμηση 1, 2 και 3 που συνοδεύουν την παρούσα έκθεση:»

στο ορθό:

«Επικυρώνουμε την υπ΄ αριθ. 2/28-06-2018 έκθεση της Επιτροπής καθορισμού των ορίων αιγιαλού - παραλίας και παλαιού αιγιαλού, στα τοπογραφικά διαγράμματα της παραγράφου 12 που συνοδεύουν την έκθεση αυτή, ως εξής:» και

β) το εσφαλμένο:

«με κορυφές, Π2, Π3, Π4, ….»

στο ορθό:

«με κορυφές, Π1, Π2, Π3, Π4, …»

(Από την Αποκεντρωμένη Διοίκηση Μακεδονίας - Θράκης)

ΕΘΝΙΚΟ ΤΥΠΟΓΡΑΦΕΙΟ

Καποδιστρίου 34, Τ.Κ. 104 32, Αθήνα
Τηλ. Κέντρο 210 5279000
Κείμενα προς δημοσίευση: **webmaster.et@et.gr**

04004962911180008